

ERLANGEN

Schornbaumstraße 6 · 91052 Erlangen

PH – Wohnung 31

1-ZIMMER
TYP PH2 • SERVICED LIVING

Gesamtfläche **34,21 m²**


Wohnraum 25,30 m²

Bad 3,67 m²

Terrasse (25%) 5,24 m²

Flächenberechnung gemäß DIN 277, die Möblierung ist enthalten, hat in den Grundrissdarstellungen aber nur illustrativen Charakter

Im Vertrieb der
VR Immo-Service Mainfranken GmbH
Tel: 0931 80 99 25 25
www.vr-ism.de/campusview

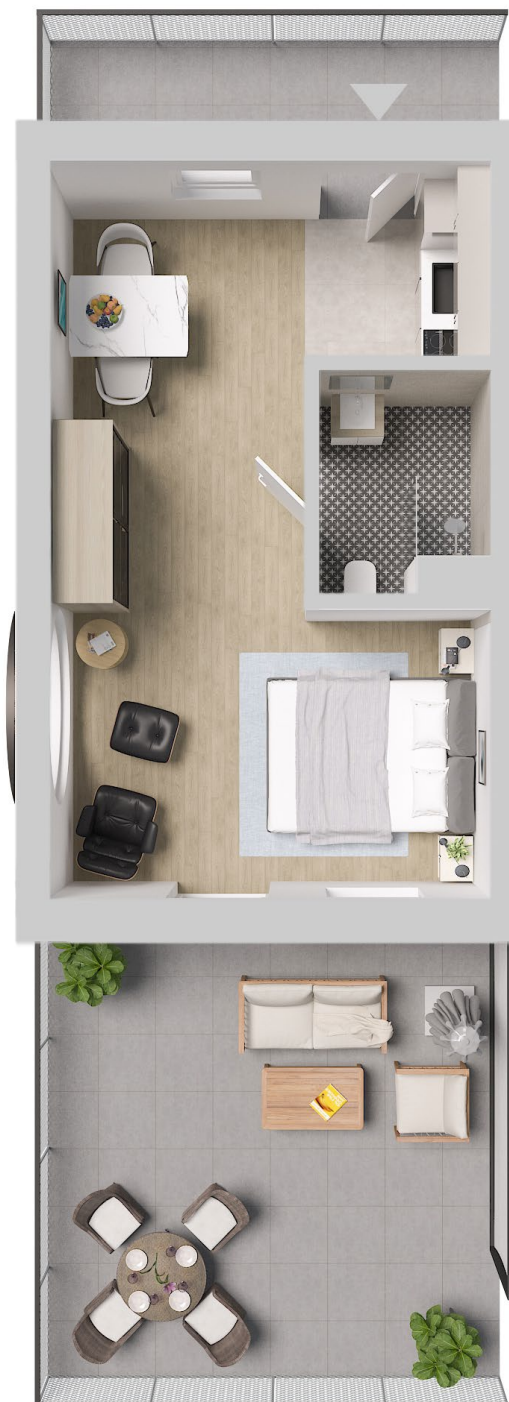

PENTHOUSE - WOHNUNG 31

